



vue 1\_ perspective depuis le Parc des Trois Parts




plan masse \_ échelle 1/500e.



plan de niveau R+2 \_ échelle 1/500e.



plan de niveau R+1 \_ échelle 1/500e.

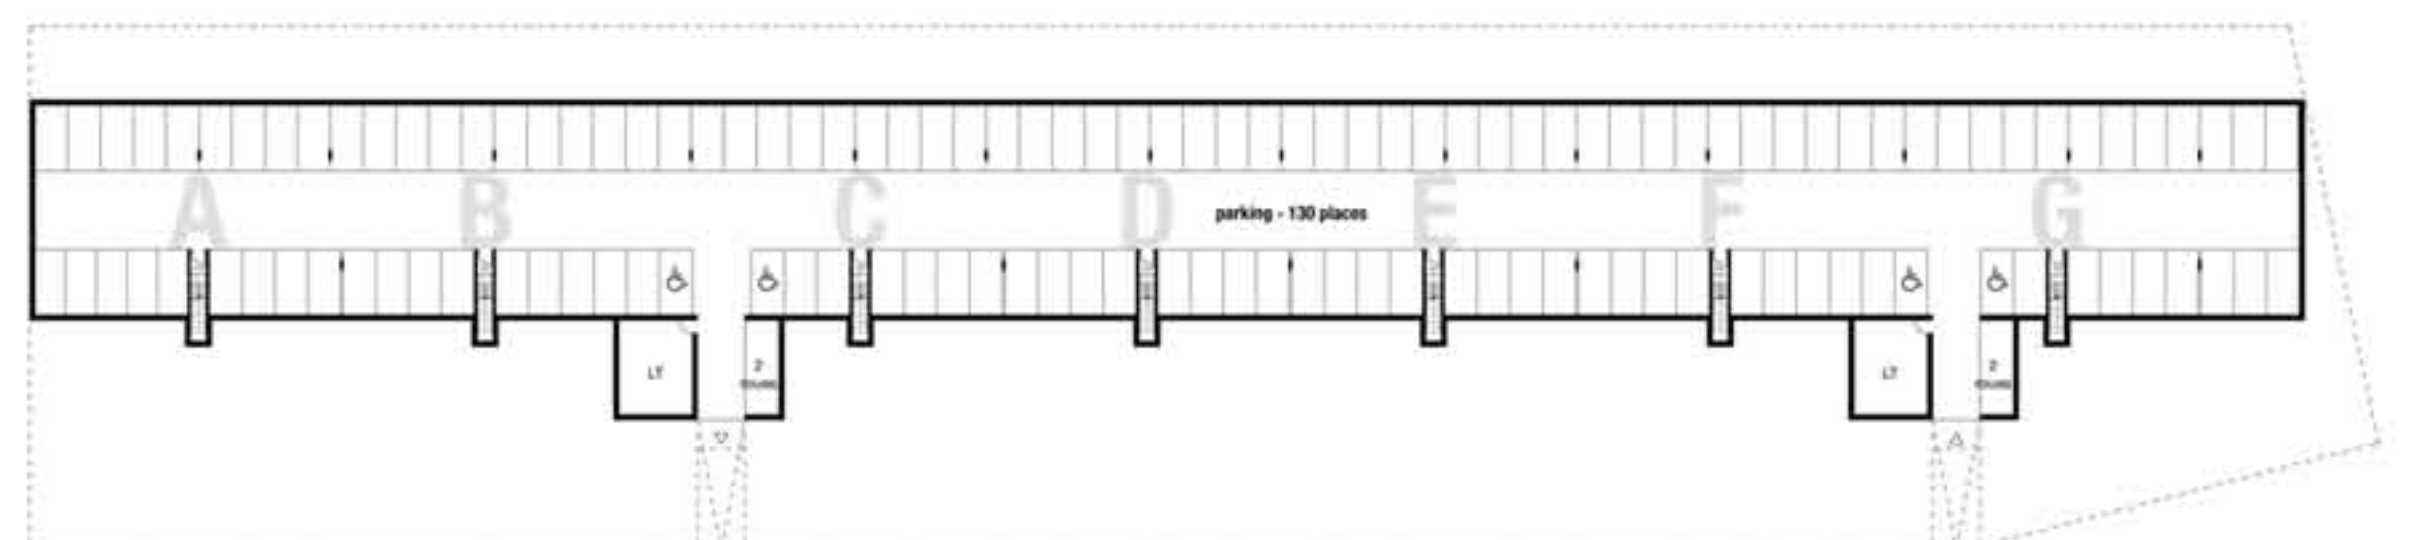

plan de sous-sol \_ échelle 1/500e.




coupe transversale AA \_ échelle 1/200e.





vue 2\_ perspective depuis la rue des Trois Parts

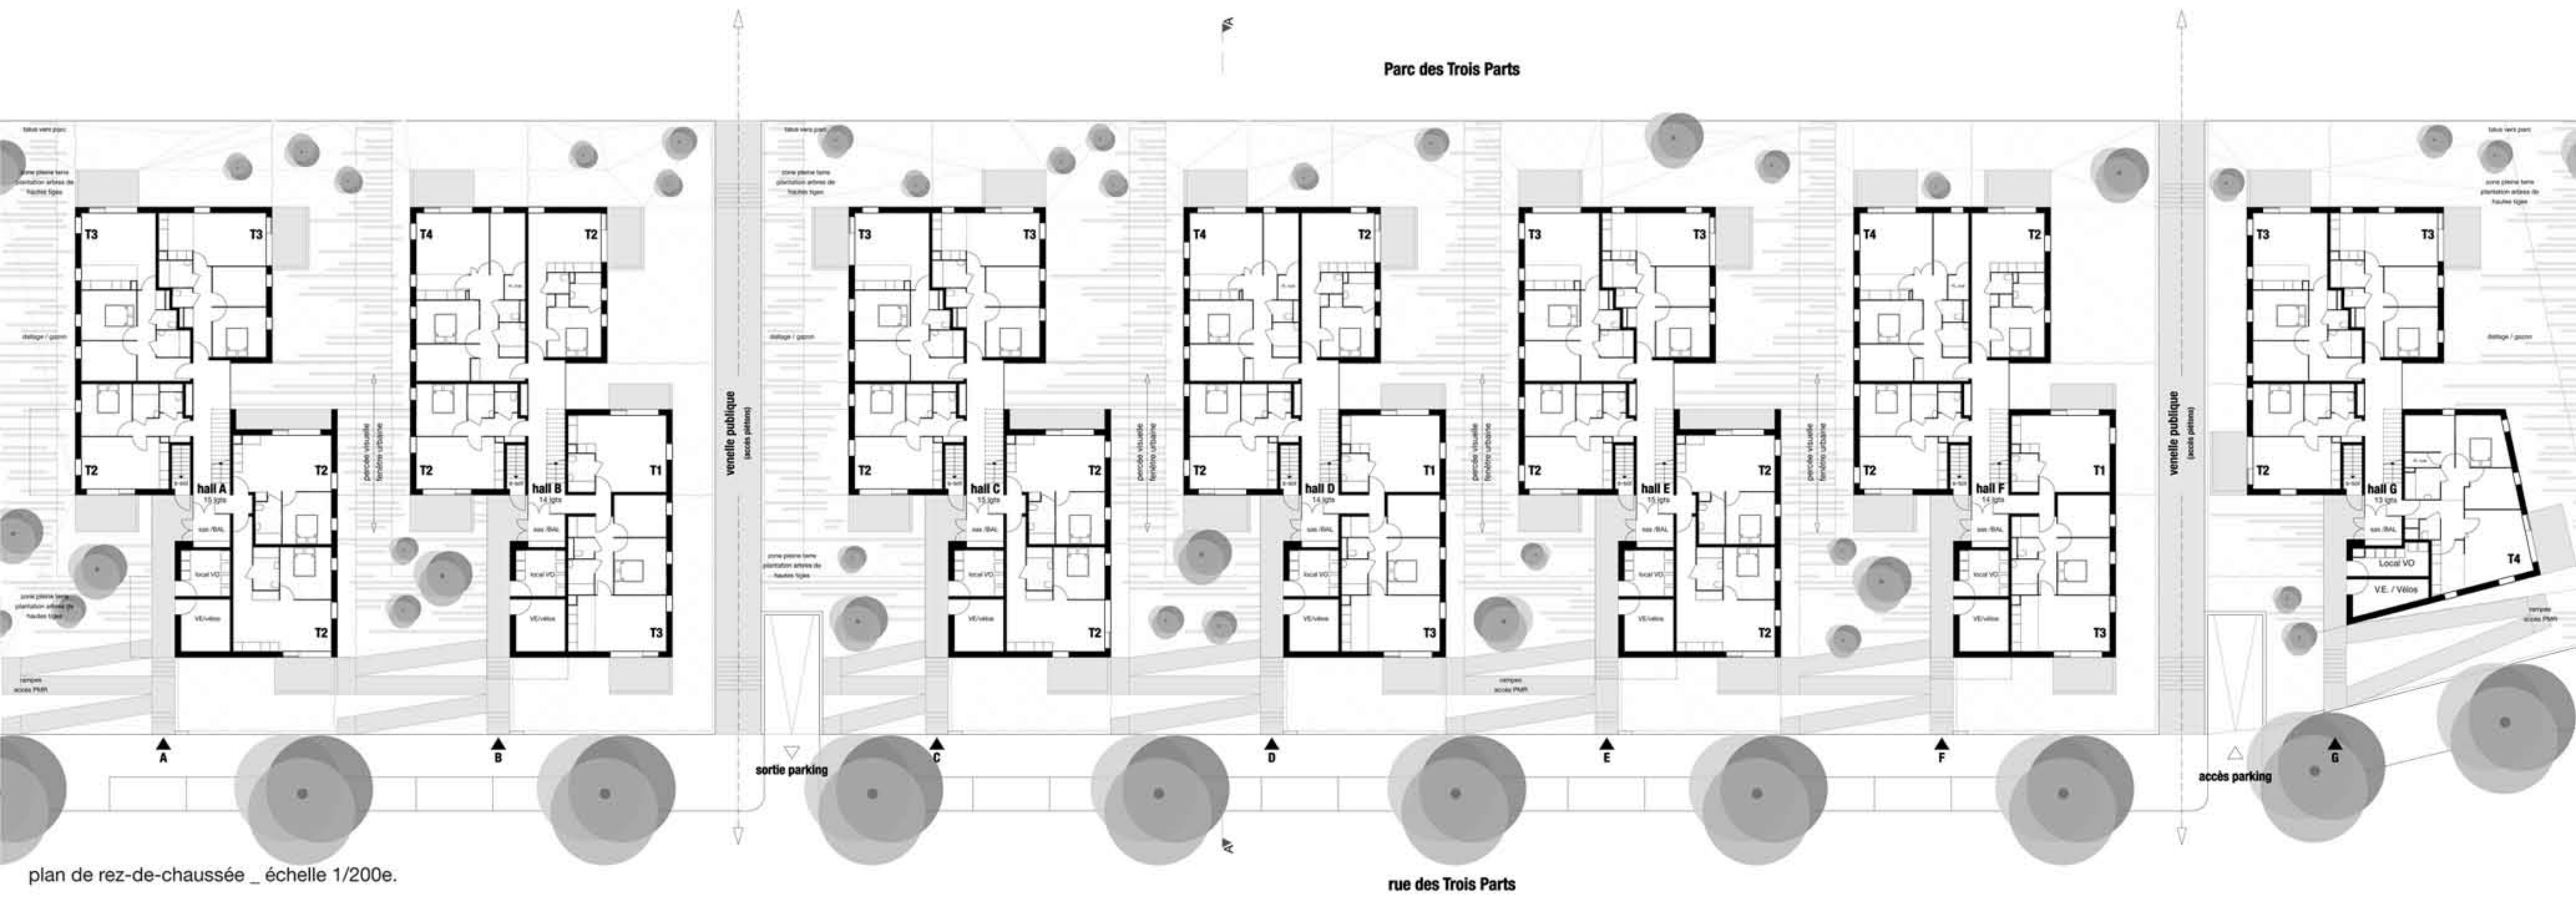

plan de rez-de-chaussée \_ échelle 1/200e.



élévation Sud depuis rue des Trois Parts \_ échelle 1/200e.



élévation Nord depuis Parc des Trois Parts \_ échelle 1/200e.